


NW 87-10

M: 1:5000

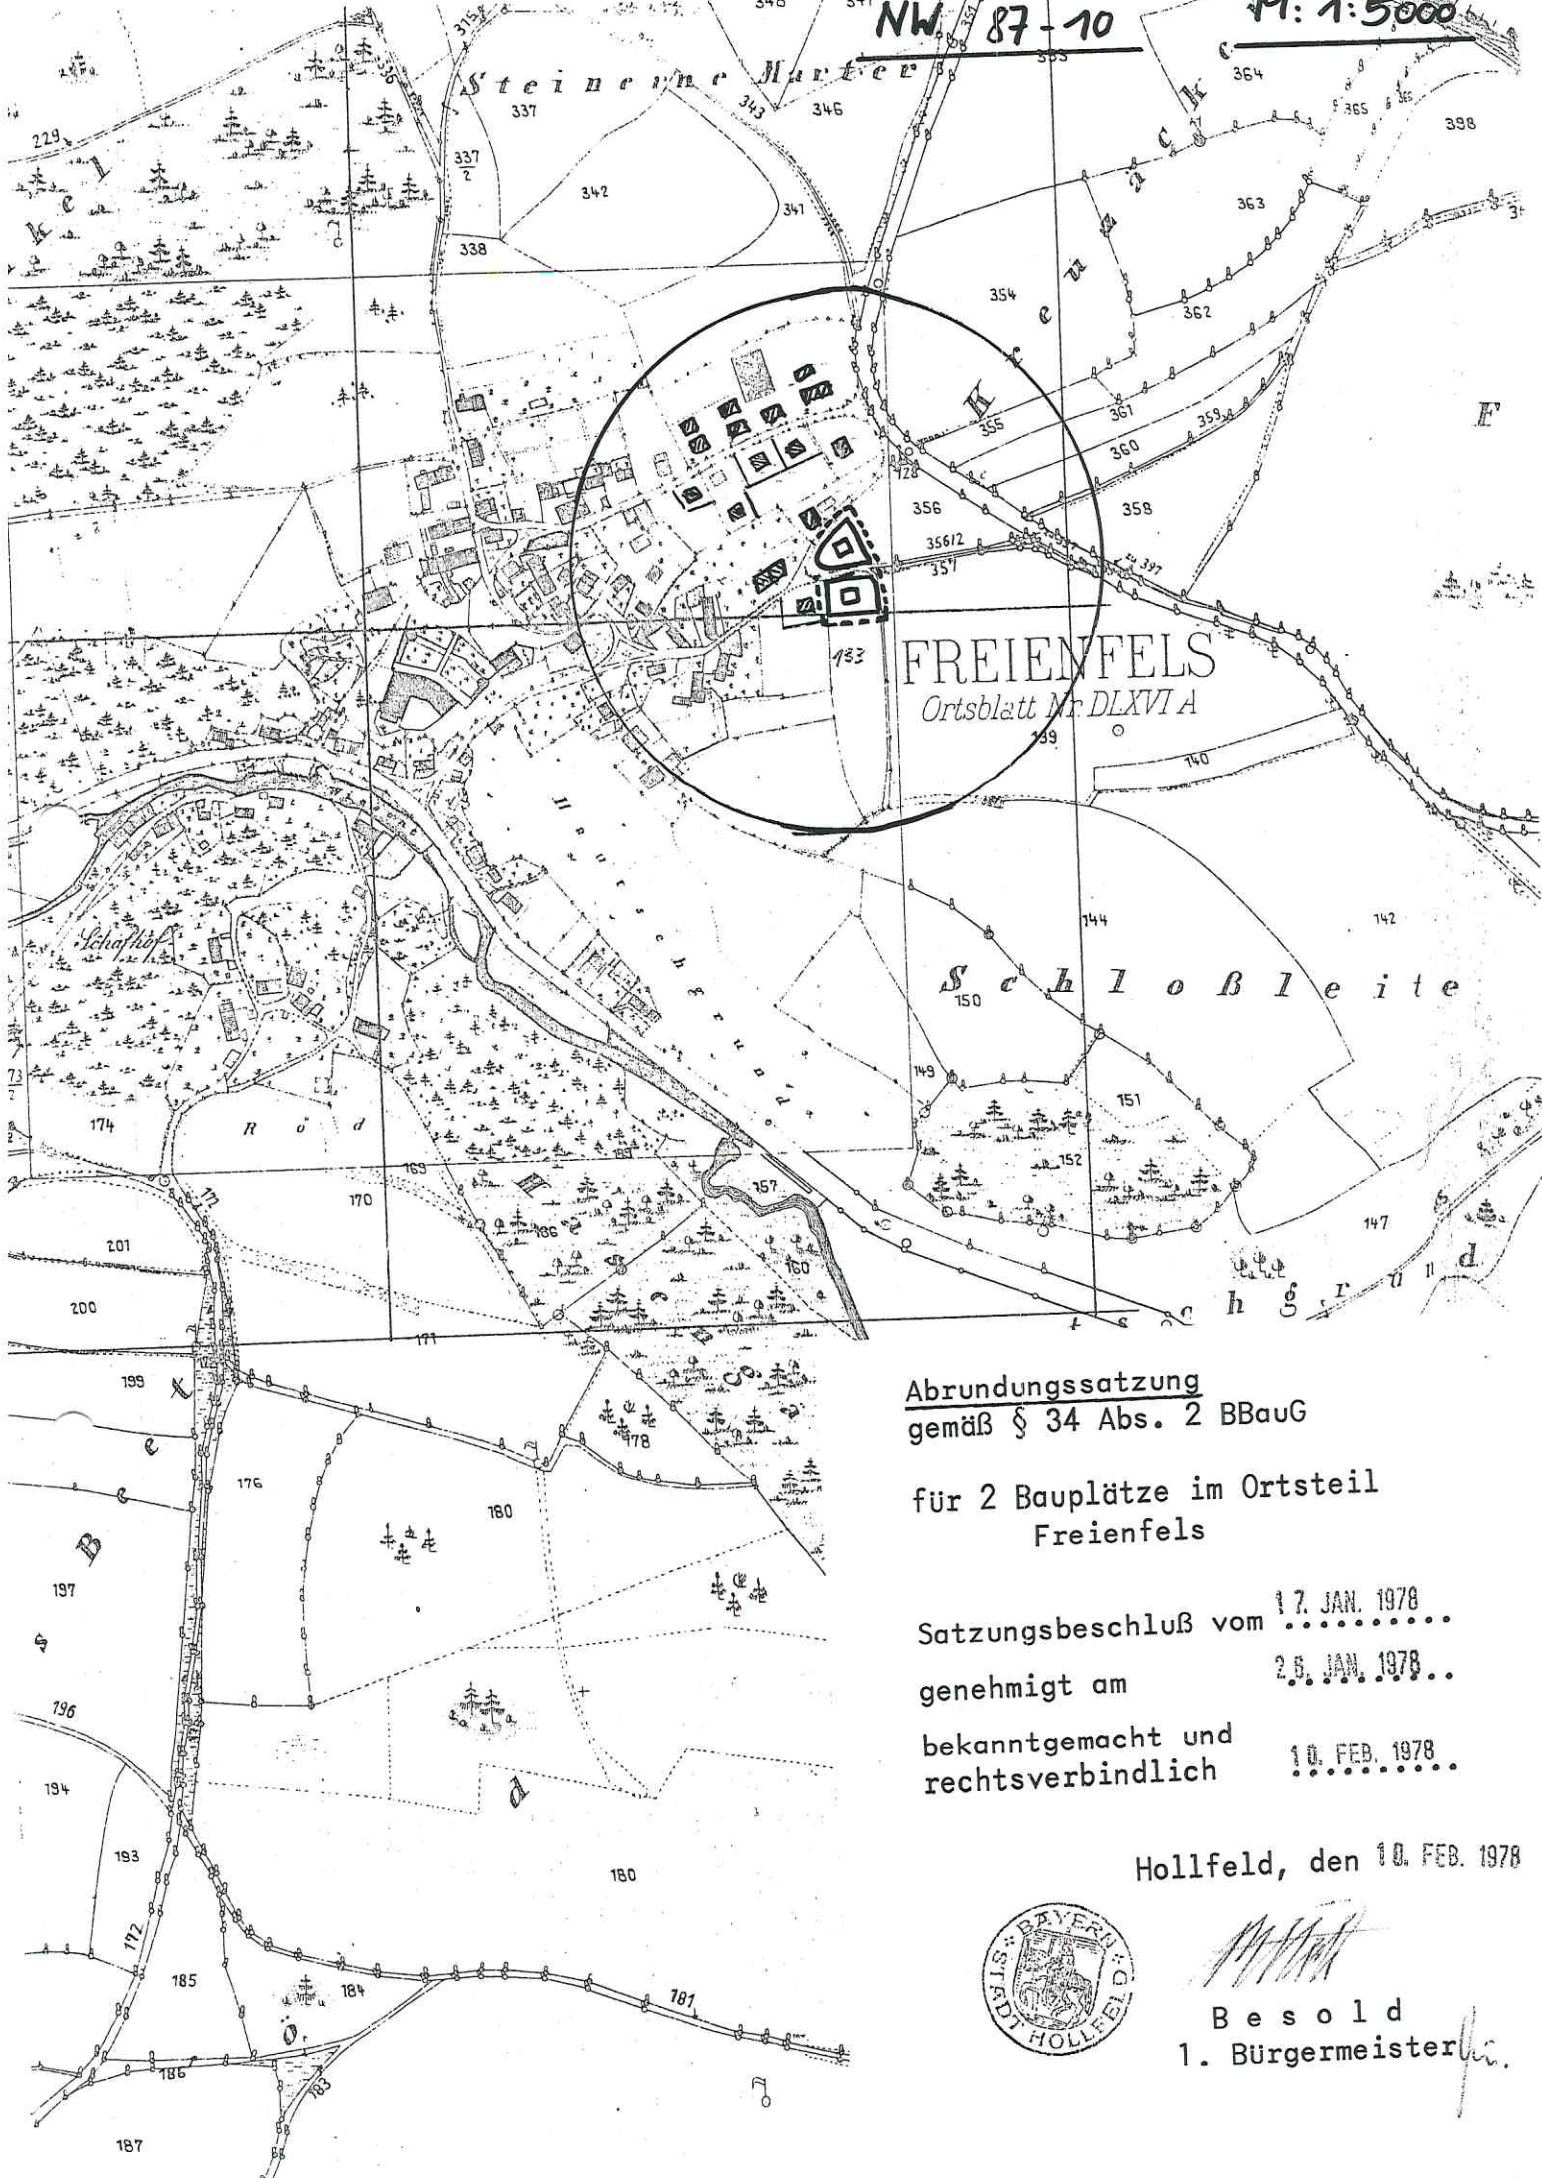

Abrundungssatzung
gemäß § 34 Abs. 2 BBauG

für 2 Bauplätze im Ortsteil
Freienfels

Satzungsbeschuß vom 17. JAN. 1978


genehmigt am 25. JAN. 1978

bekanntgemacht und
rechtsverbindlich 10. FEB. 1978

Hollfeld, den 10. FEB. 1978



[Handwritten Signature]
Besold
1. Bürgermeister

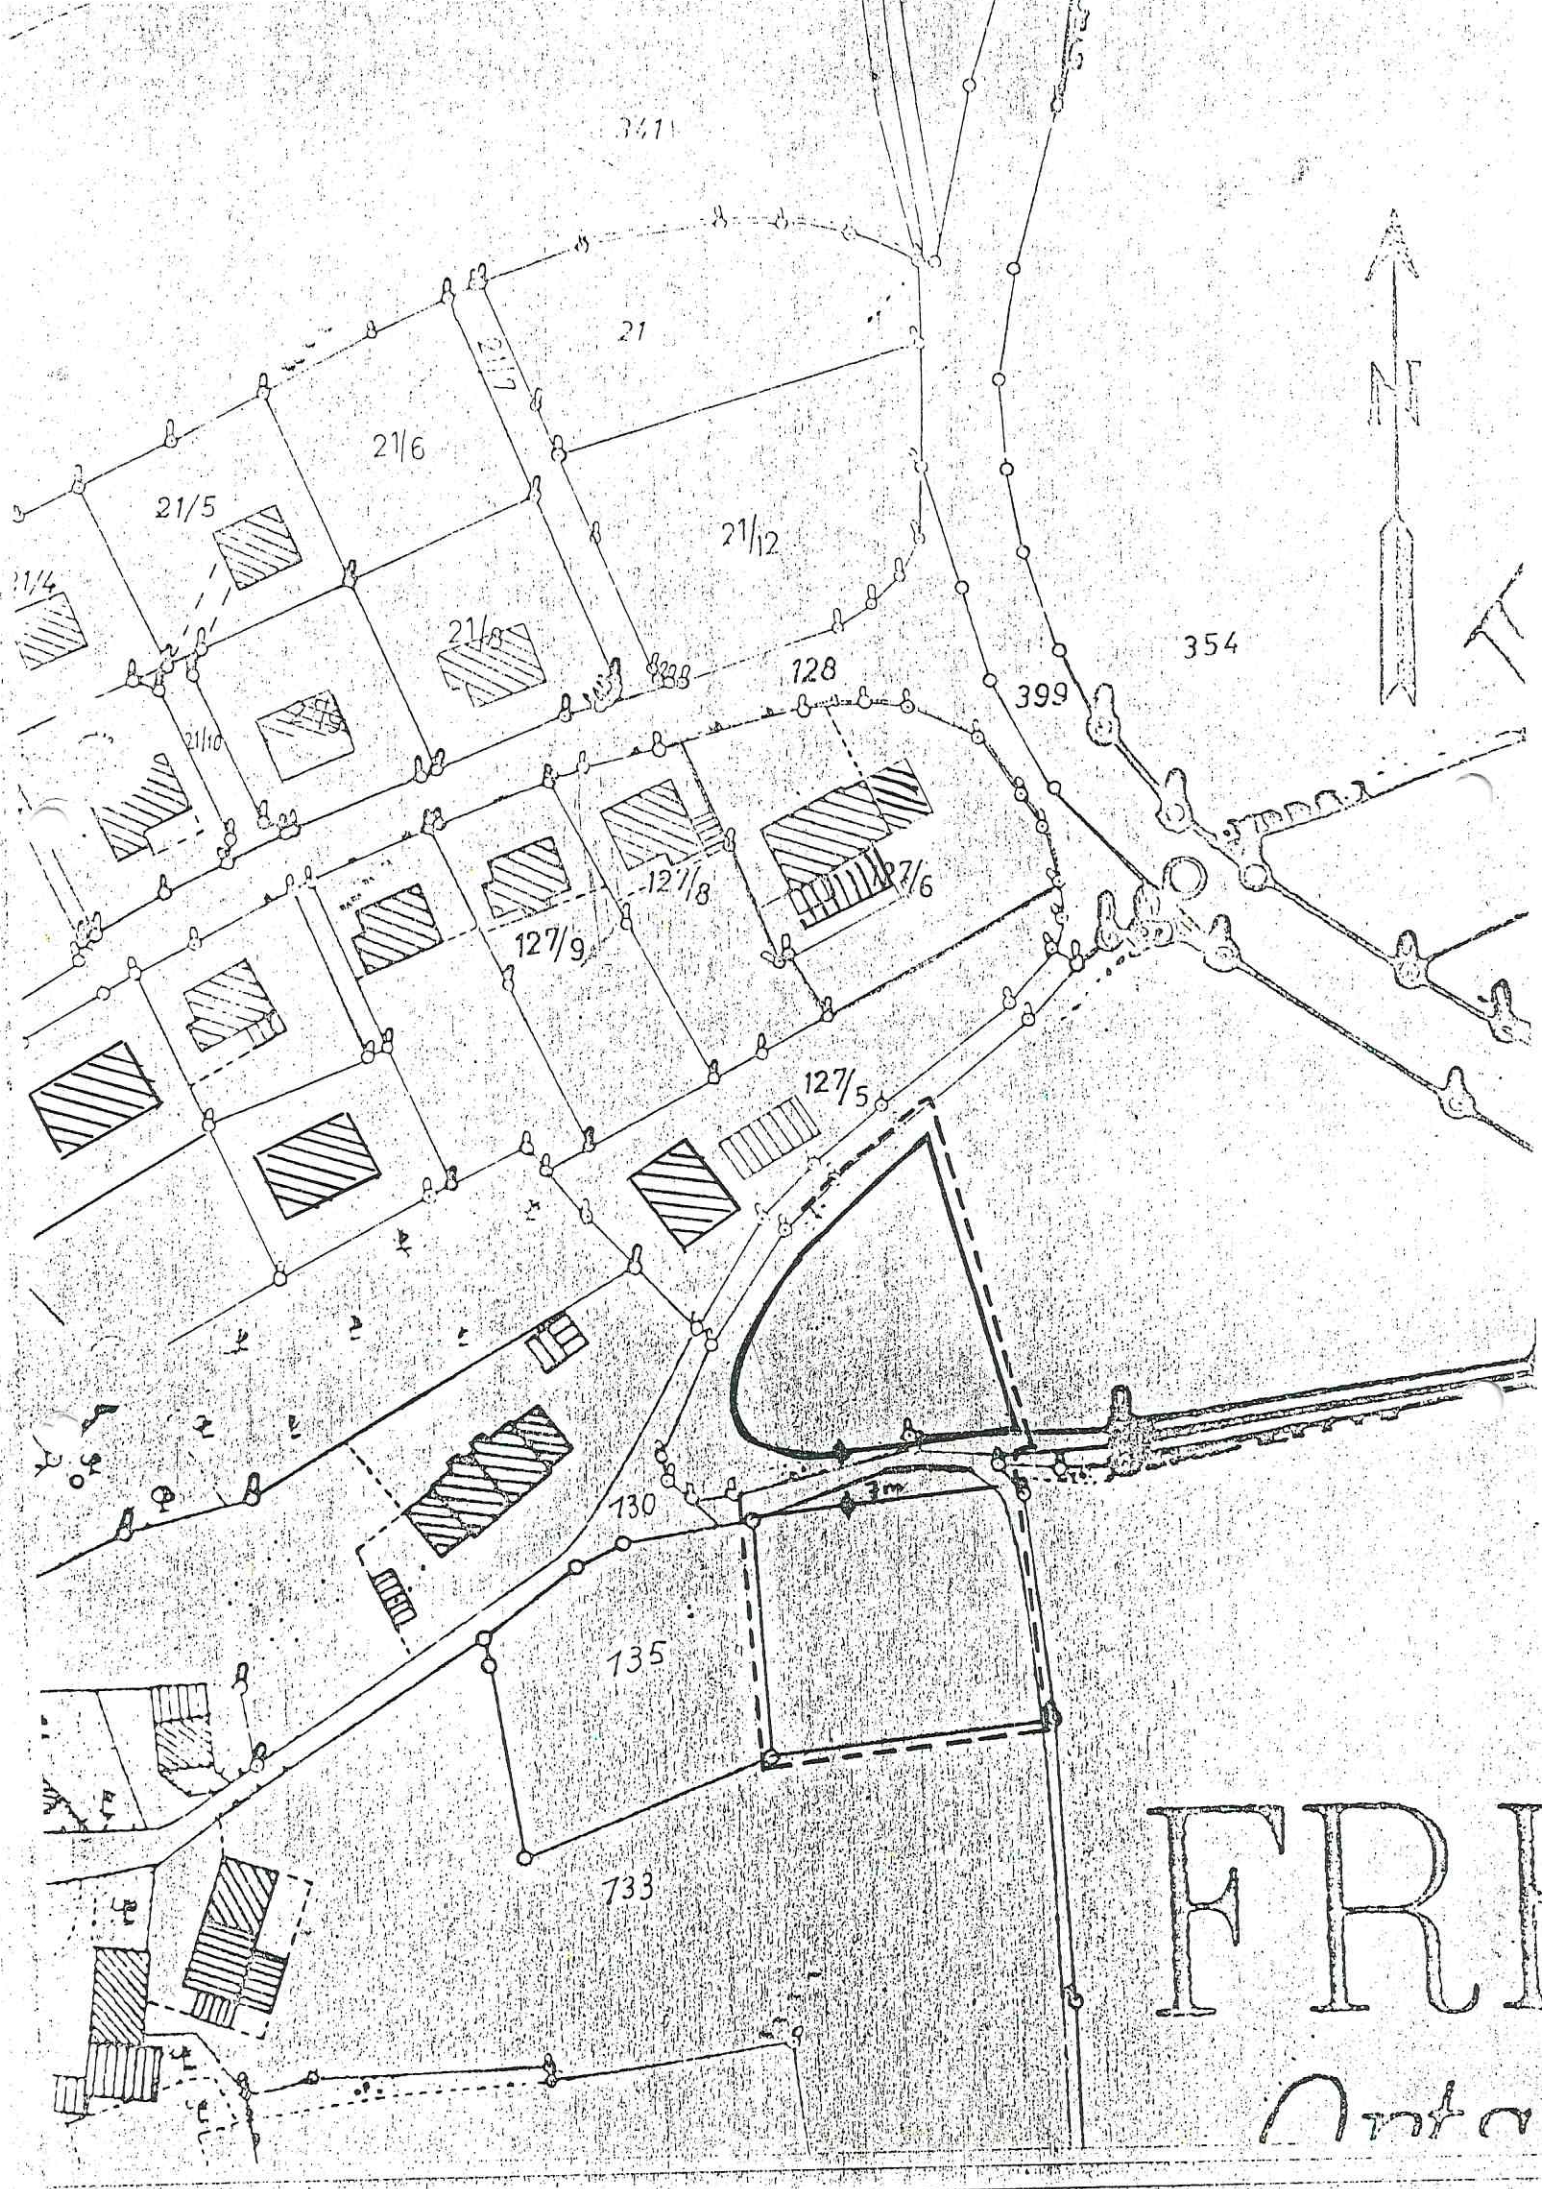

FRI
Anta