


**13. ÄNDERUNG DES FLÄCHENNUTZUNGSPLANES
DER STADT HOLLFELD**

LKR. BAYREUTH REG.BEZ. OBERFRANKEN

STADT HOLLFELD
25.07.2000

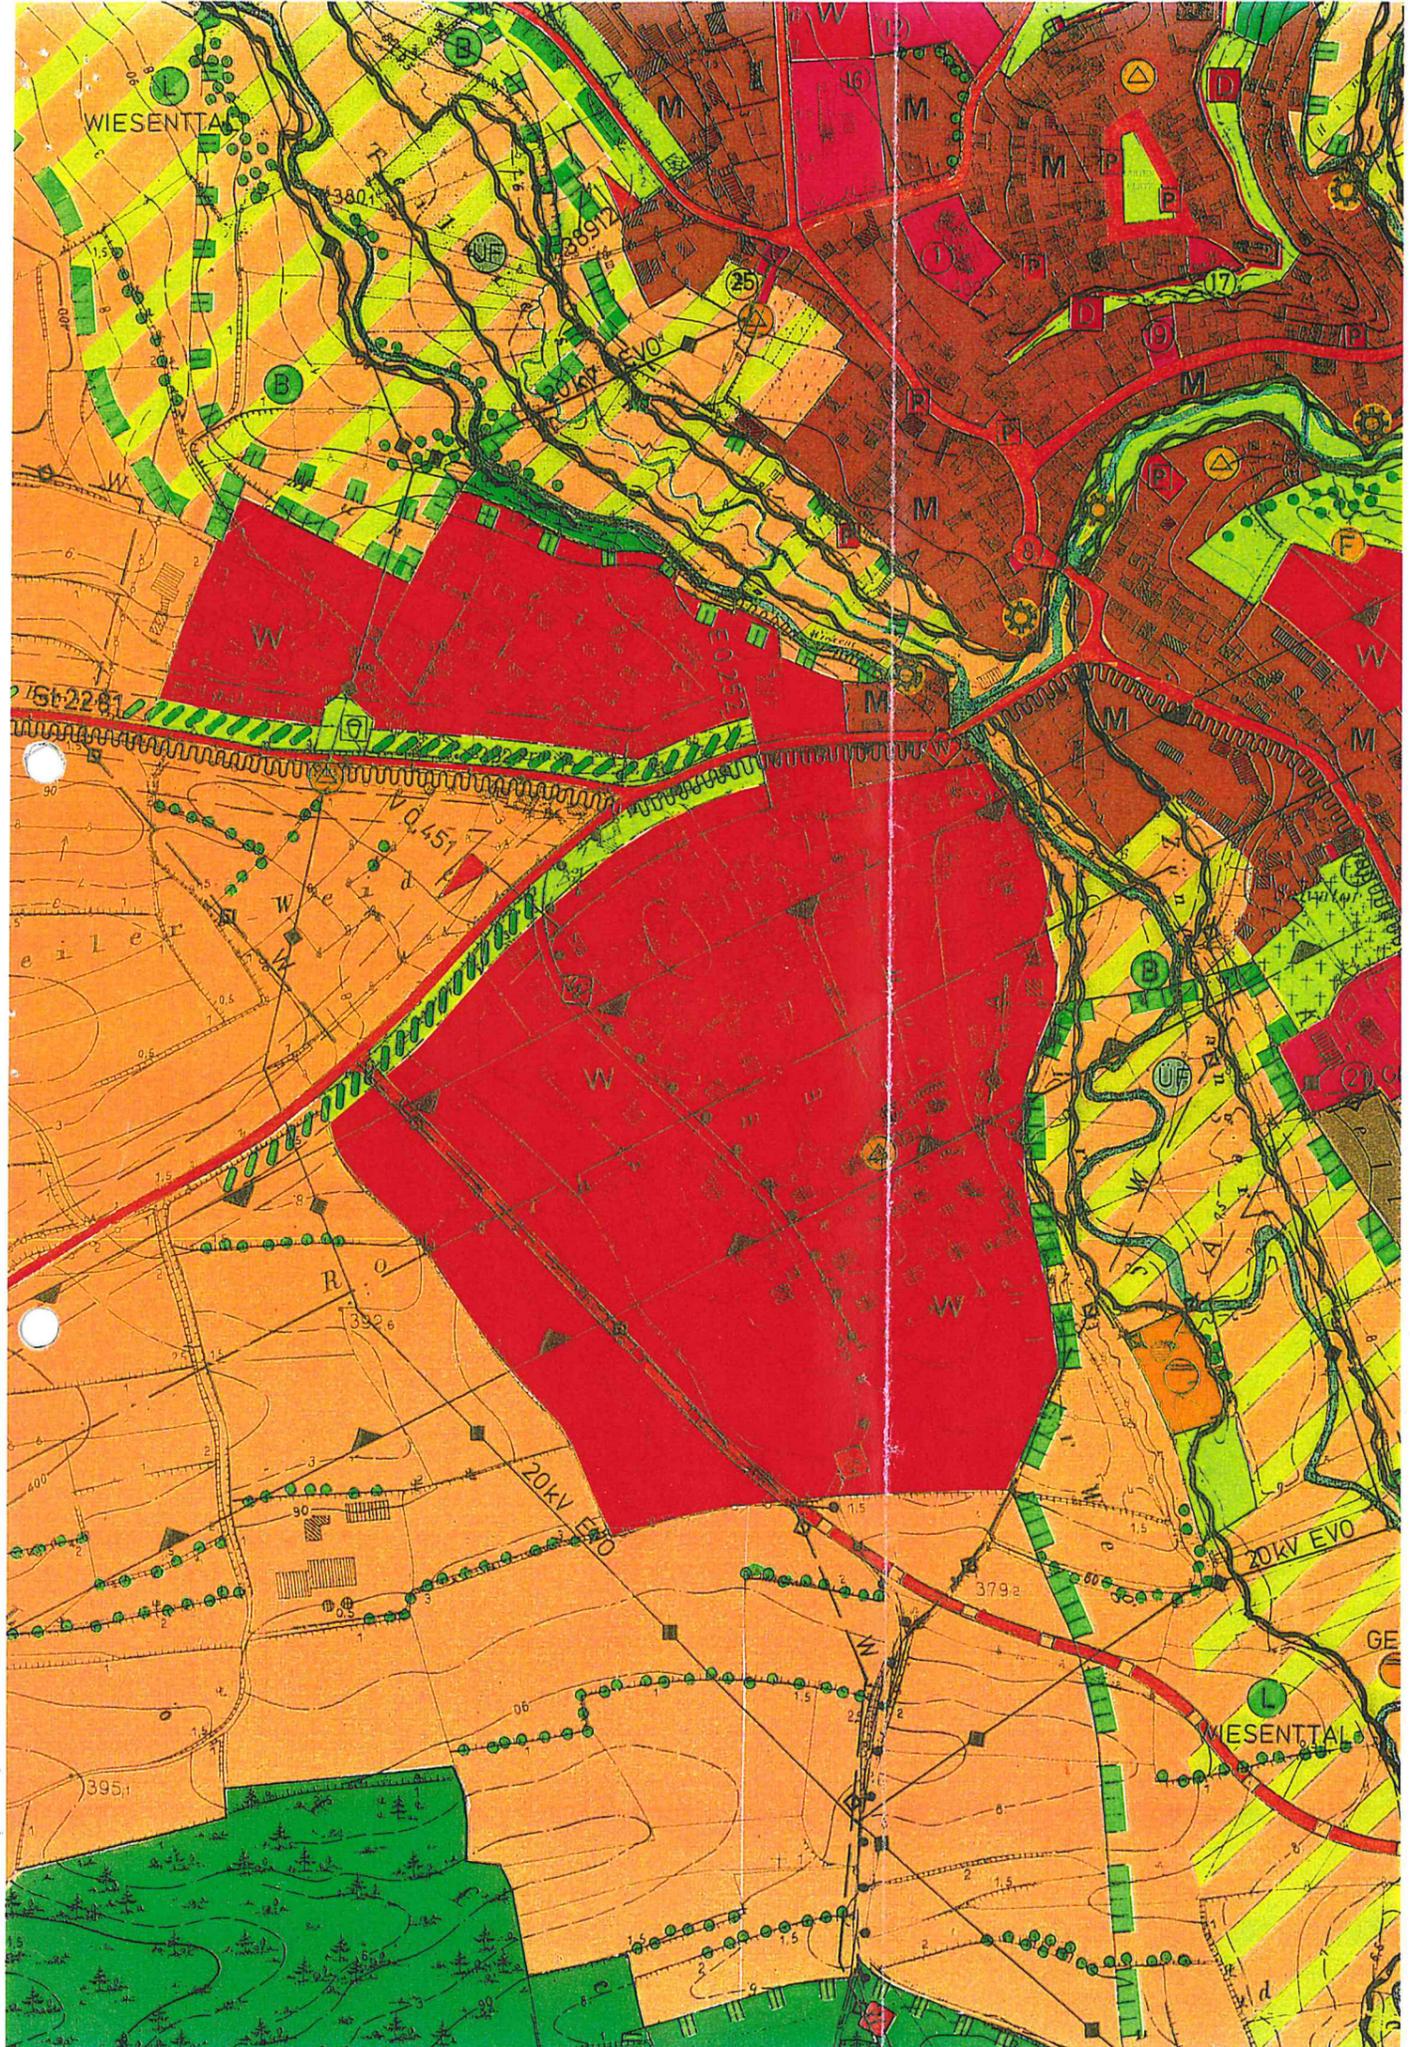

AUSSCHNITT AUS DEM FLÄCHENNUTZUNGSPLAN DER STADT HOLLFELD

MASSTAB M. 1 : 5000
 FASSUNG VOM 25.07.00


ZEICHENERKLÄRUNG

-  WOHNBAUFLÄCHE
-  FLÄCHEN FÜR DIE LANDWIRTSCHAFT
-  UMGRENZUNG VOM SCHUTZGEBIETEN I.S.D. NATURSCHUTZRECHTES
-  LANDSCHAFTSSCHUTZGEBIET

VERFAHRENSTRÄGER
 STADT HOLLFELD
 96142 HOLLFELD, MARIENPLATZ 18
 LKR. BAYREUTH REG. BEZ. OBERFRANKEN

P L A N U N G
 ARCHITEKT HARTMUT SCHMIDT
 AM WEIHERER WEG 4
 9 6 1 4 2 H O L L F E L D

H O L L F E L D , 2 5 . 0 7 . 0 0

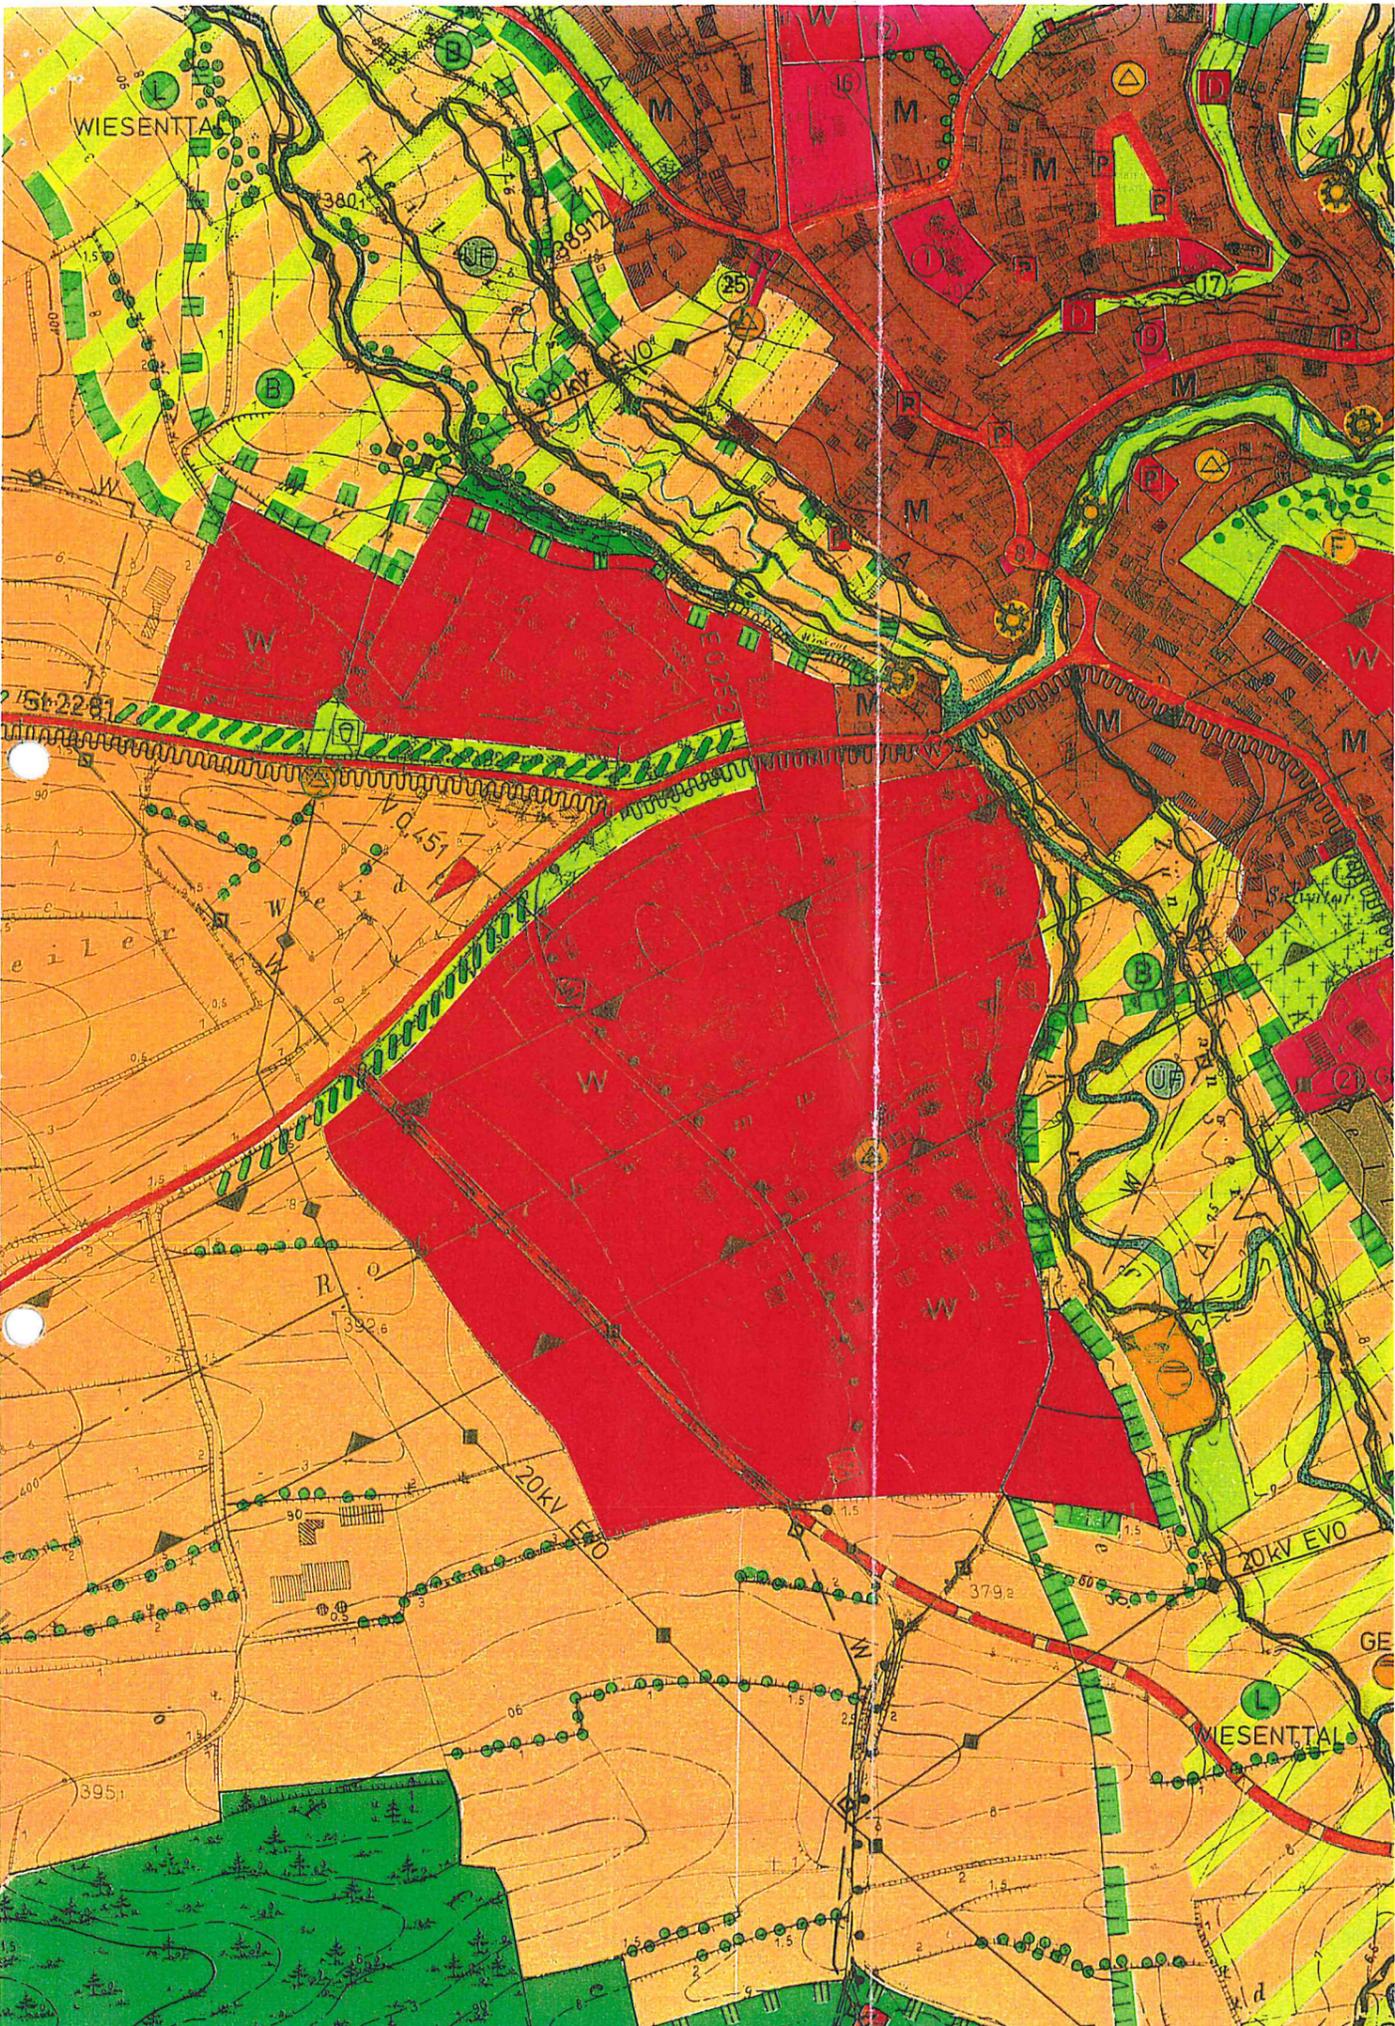

13. ÄNDERUNG FLÄCHENNUTZUNGSPLAN DER STADT HOLLFELD

MASSTAB M. 1 : 5000
 FASSUNG VOM 25.07.00

ZEICHENERKLÄRUNG

-  WOHNBAUFLÄCHE
-  FLÄCHEN FÜR DIE LANDWIRTSCHAFT
-  UMGRENZUNG VOM SCHUTZGEBIETEN I.S.D. NATURSCHUTZRECHTES
-  LANDSCHAFTSSCHUTZGEBIET

VERFAHRENSTRÄGER
 STADT HOLLFELD
 96142 HOLLFELD, MARIENPLATZ 18
 LKR. BAYREUTH REG.BEZ. OBERFRANKEN

P L A N U N G
 ARCHITEKT HARTMUT SCHMIDT
 AM WEIHERER WEG 4
 96142 HOLLFELD

HOLLFELD, 25.07.00

VERFAHRENSVERMERKE

1. Der Stadtrat der Stadt Hollfeld hat in der Sitzung vom 04.04.2000 beschlossen, den Flächennutzungsplan zu ändern. Der Beschluss wurde am 06.04.2000 ortsüblich bekannt gemacht.

Der Entwurf der 13. Änderung des Flächennutzungsplans in der Fassung vom 25.07.2000 wurde mit dem Erläuterungsbericht gemäß § 3 Abs. 2 BauGB in der Zeit vom 07.08.2000 bis 08.09.2000 öffentlich ausgelegt.

Hollfeld, 11.09.2000



Pirkelmann
Pirkelmann, Erster Bürgermeister

2. Der Stadtrat der Stadt Hollfeld hat mit Beschluss vom 17.10.2000 die 13. Änderung des Flächennutzungsplans gemäß § 5 BauGB in der Fassung vom 25.07.2000 festgestellt.

Hollfeld, 18.10.2000



Pirkelmann
Pirkelmann, Erster Bürgermeister

3. Das Landratsamt Bayreuth hat die 13. Änderung des Flächennutzungsplans gemäß § 6 BauGB mit Bescheid vom 25.10.2000 Nr. 5 /51-610/20 genehmigt.

Hollfeld, 30.10.2000




Pirkelmann
Pirkelmann, Erster Bürgermeister

4. Die Genehmigung wurde am 31.10.2000 gemäß § 6 Abs. 5 BauGB ortsüblich bekannt gemacht.

Die Flächennutzungsplan-Änderung ist damit wirksam.
Auf die Rechtsfolgen des §§ 214 und 215 BauGB ist hingewiesen worden.

Hollfeld, 02.11.2000

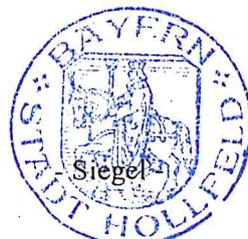

Pirkelmann
Pirkelmann, Erster Bürgermeister