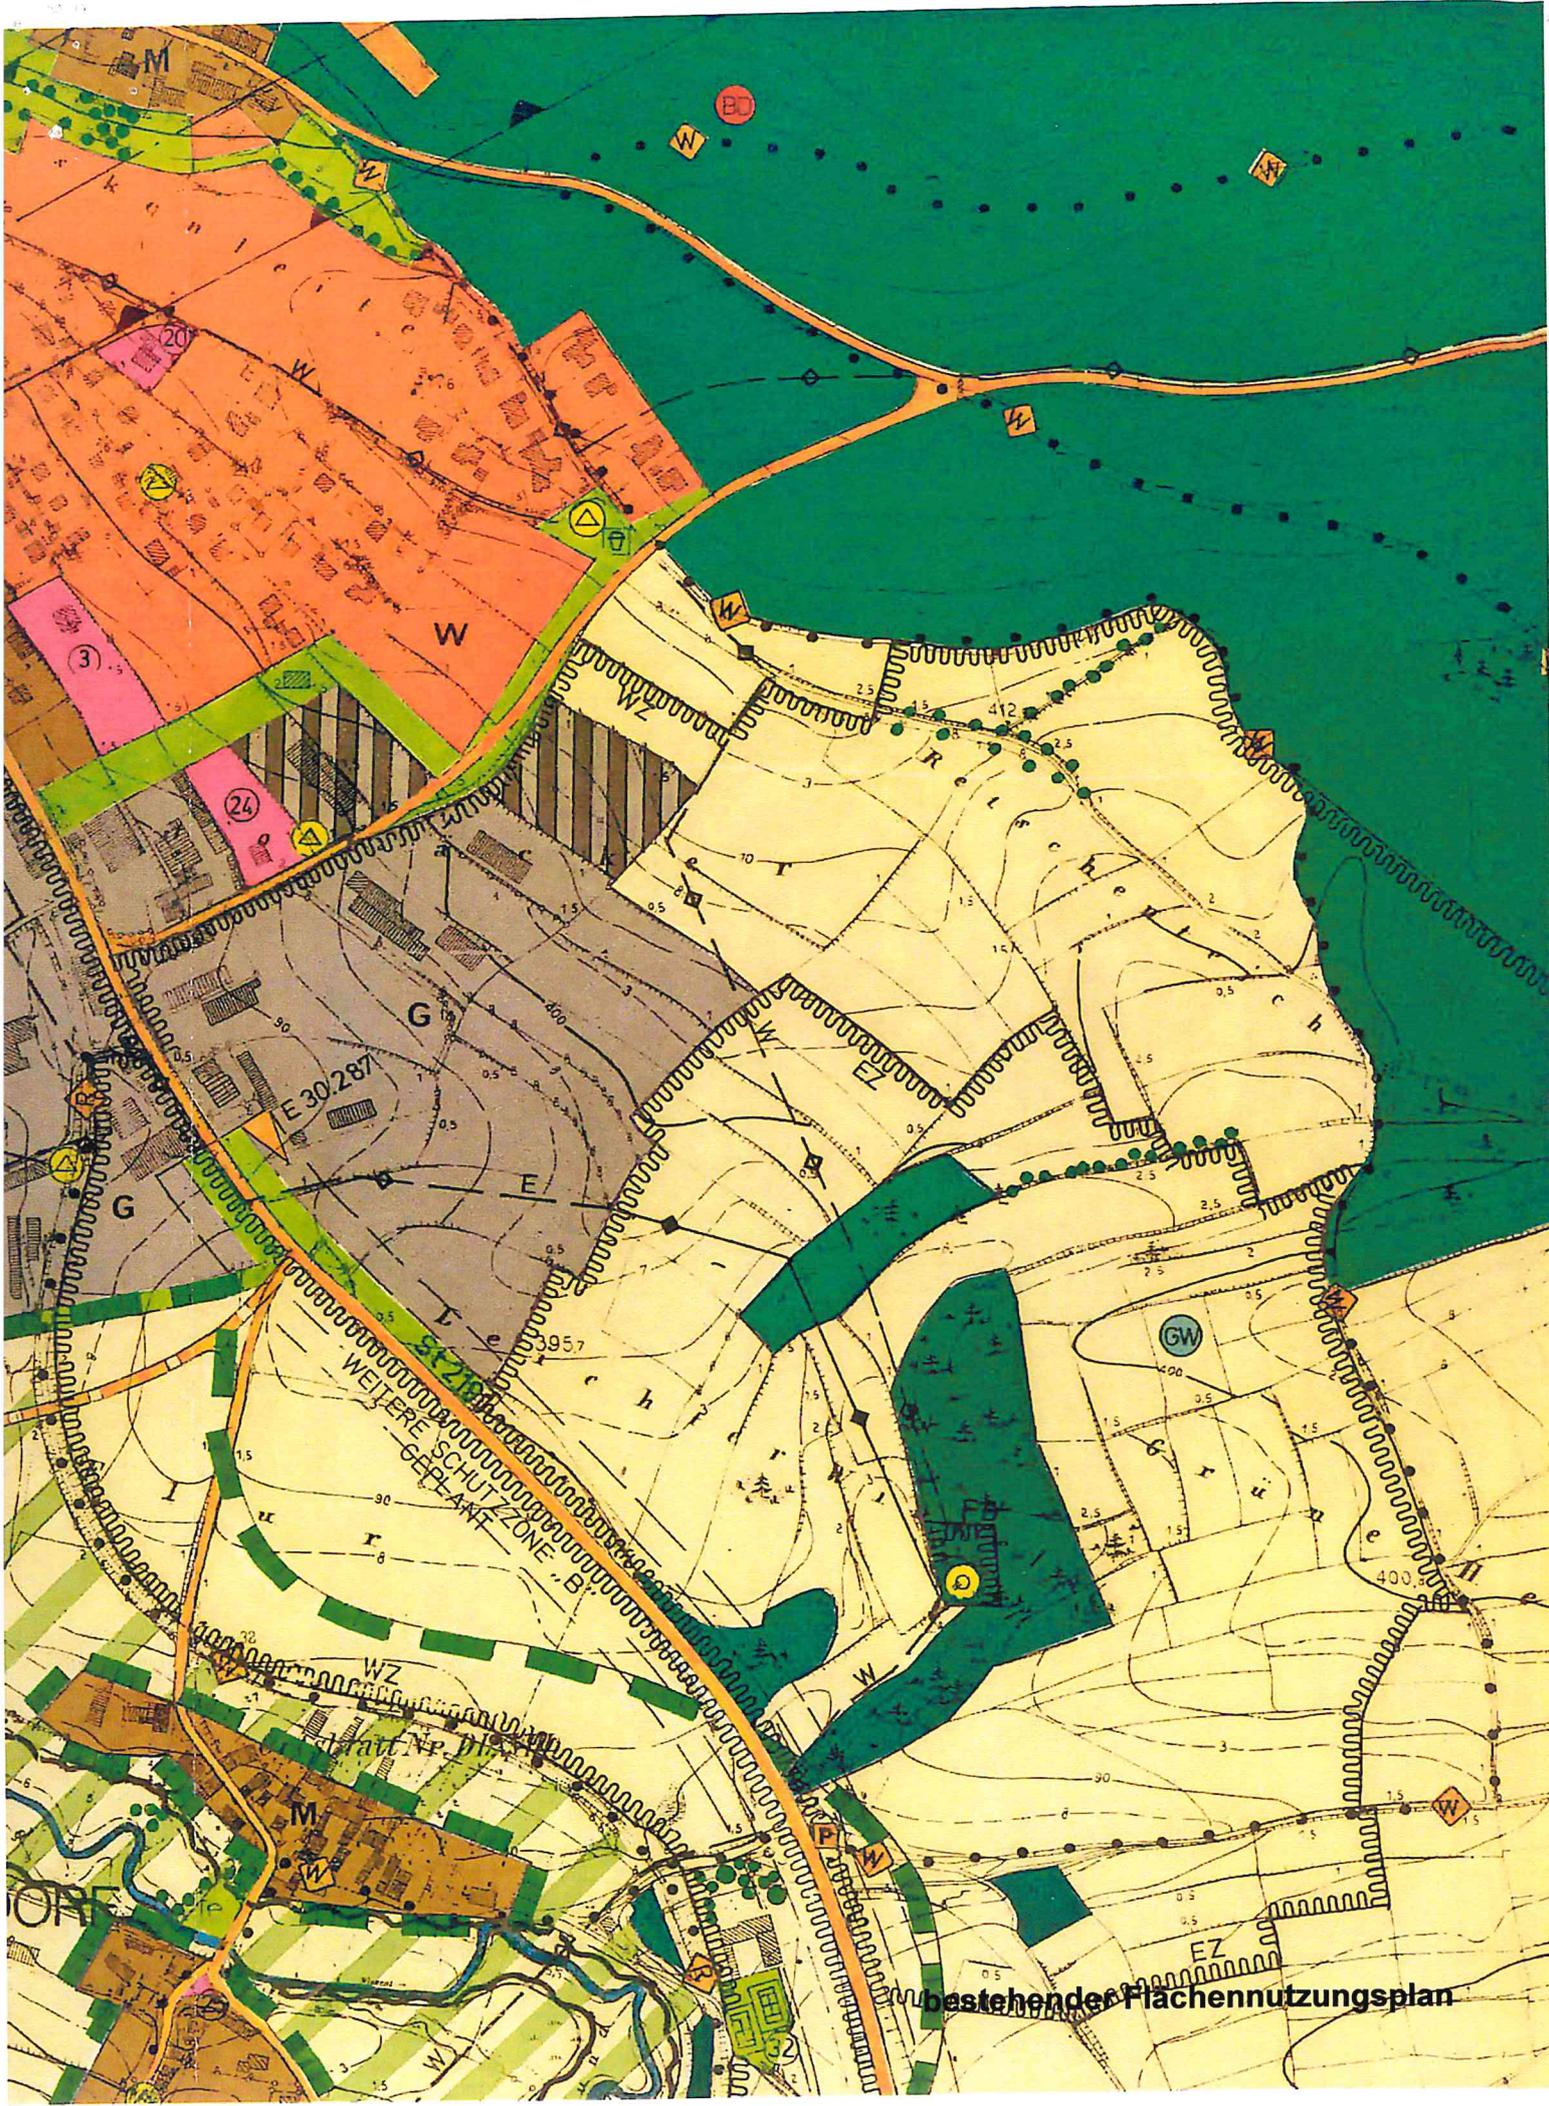


14. ÄNDERUNG DES FLÄCHENNUTZUNGSPLANES

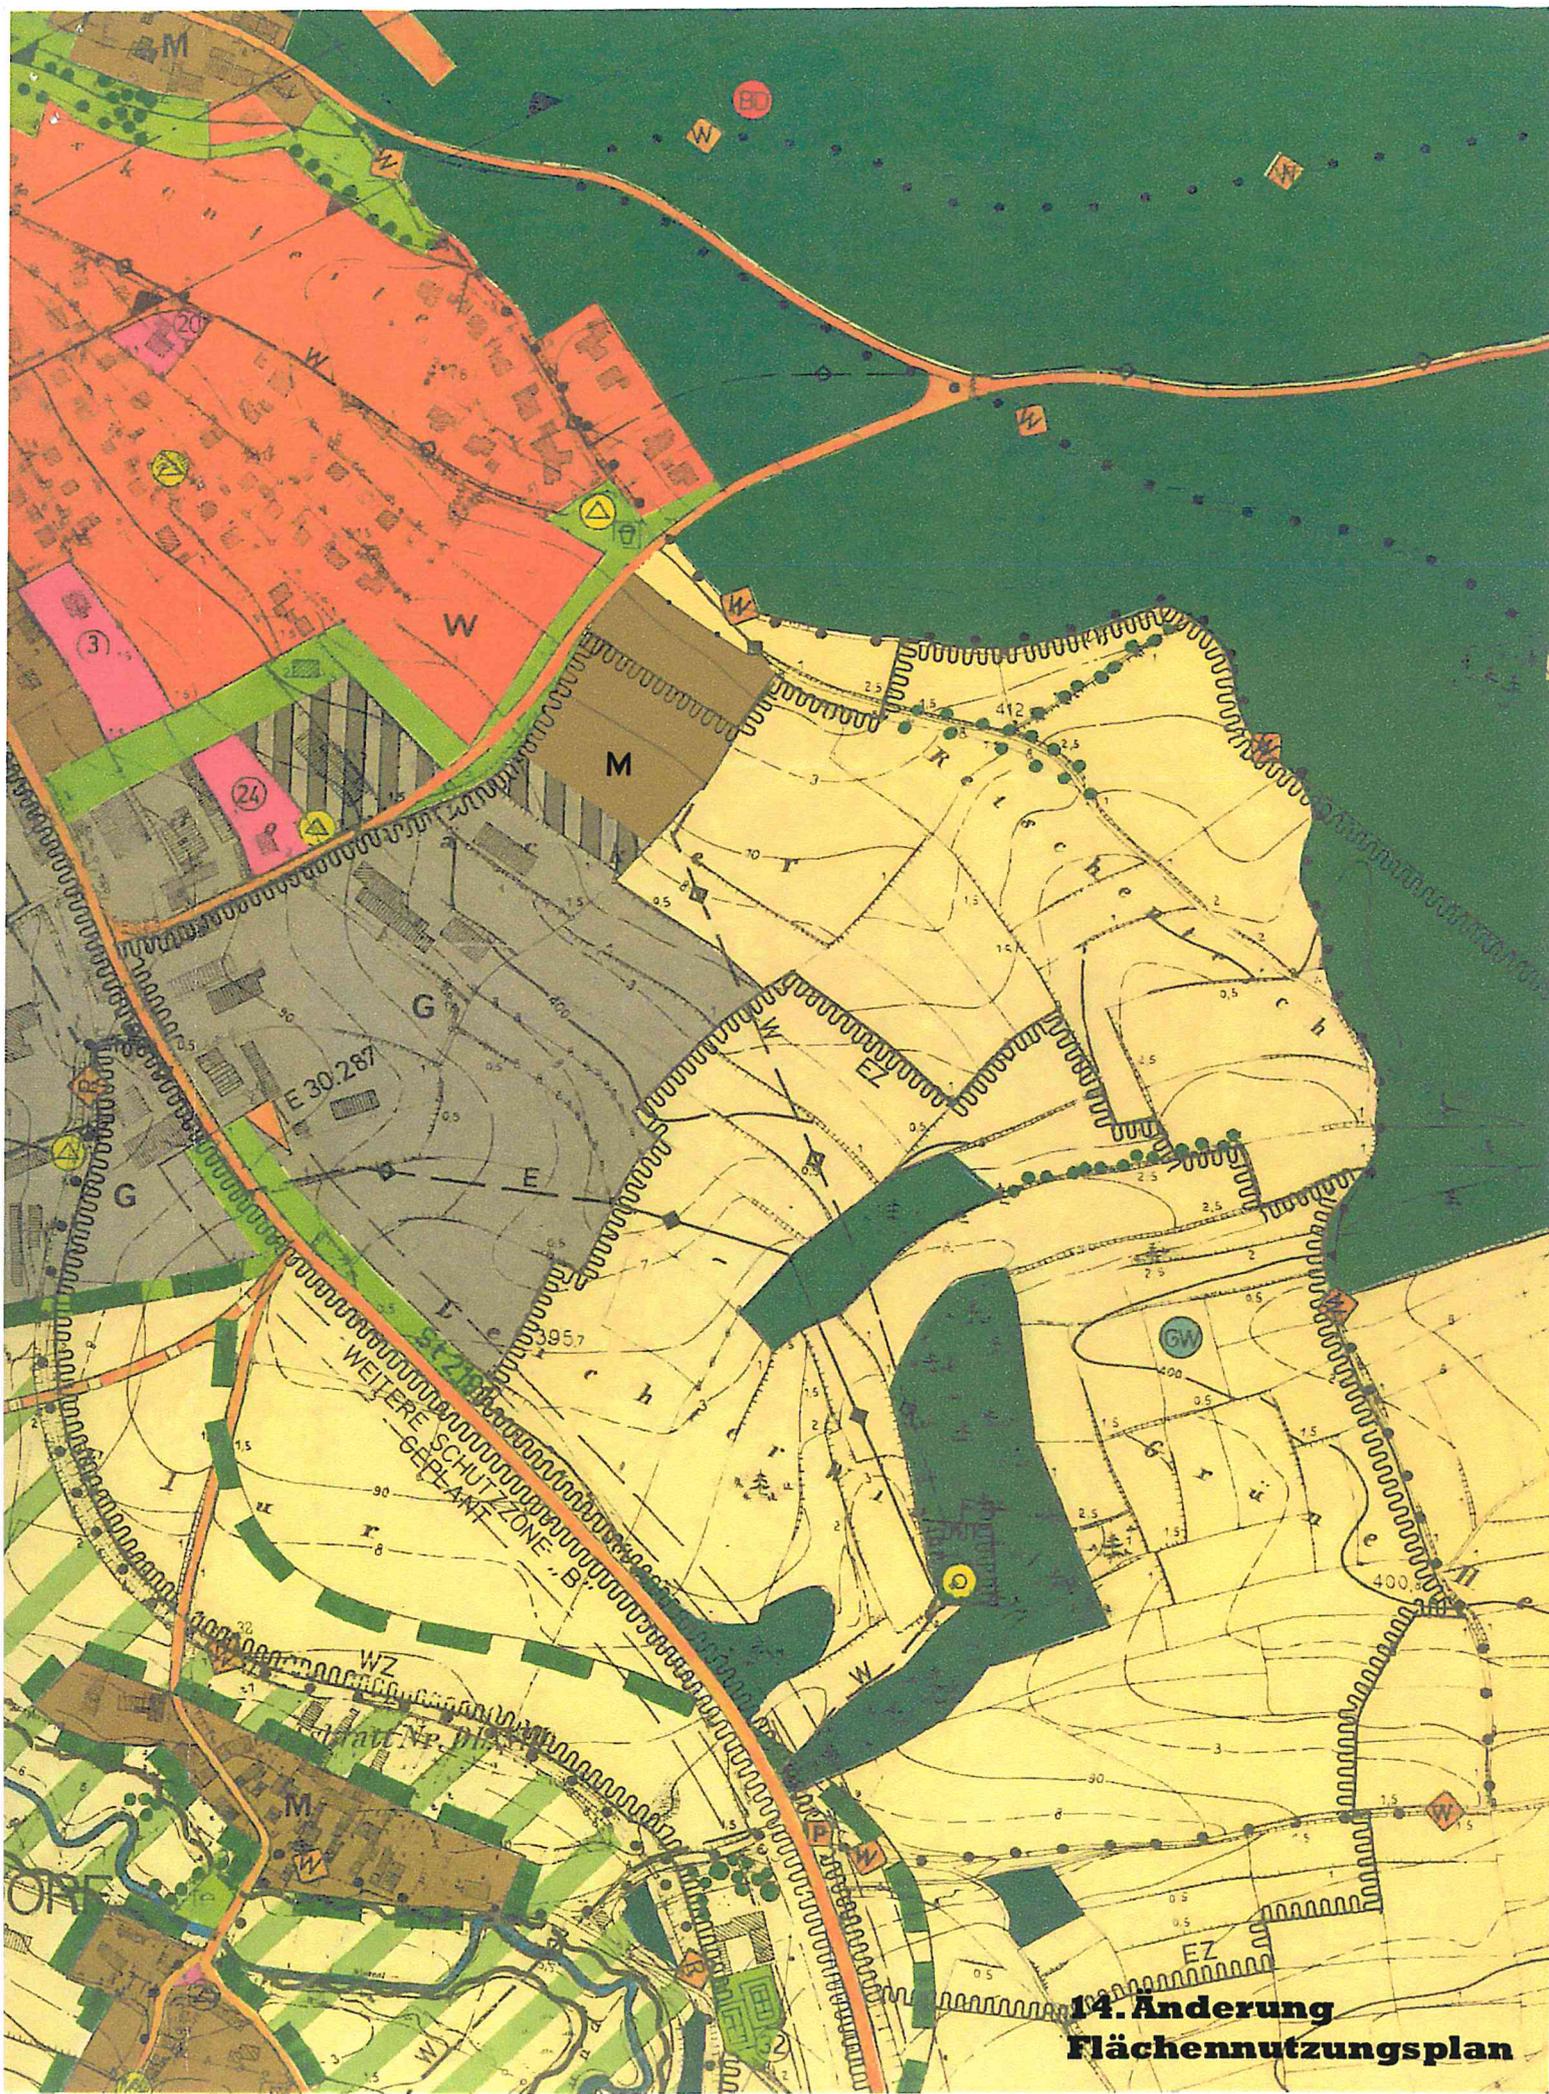
**STADT HOLLFELD
LANDKREIS BAYREUTH
REG.-BEZIRK OBERFRANKEN**

Hollfeld, den 17.06.2004

Geändert/Ergänzt: 23.11.2004 (TÖB)



bestehender Flächennutzungsplan

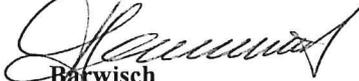


**14. Änderung
Flächennutzungsplan**

Verfahrensvermerke

a) Der Stadtrat der Stadt Hollfeld hat in der Sitzung am 06.07.2004 beschlossen, den Flächennutzungsplan zu ändern. Der Beschluss wurde am 15.07.2004 ortsüblich bekannt gemacht.

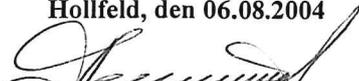
Hollfeld, den 16.07.2004


Barwisch
Erste Bürgermeisterin



b) Die frühzeitige Bürgerbeteiligung wurde in der Zeit vom 15.07.2004 bis 05.08.2004 durchgeführt.

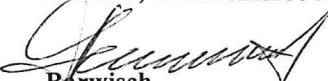
Hollfeld, den 06.08.2004


Barwisch
Erste Bürgermeisterin



c) Zu dem Entwurf der 14. Änderung des Flächennutzungsplanes i.d.F.v. 17.06.2004 wurden die Träger öffentlicher Belange gemäß § 4 BauGB ab 04.10.2004 für die Dauer eines Monats beteiligt.

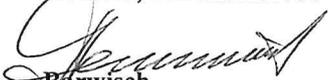
Hollfeld, den 22.11.2004


Barwisch
Erste Bürgermeisterin



d) Der Entwurf der 14. Änderung des Flächennutzungsplanes i.d.F.v. 17.06.2004 wurde gemäß § 3 Abs. 2 BauGB in der Zeit vom 18.10.2004 bis 19.11.2004 öffentlich ausgelegt.

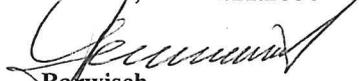
Hollfeld, den 22.11.2004


Barwisch
Erste Bürgermeisterin



e) Der Stadtrat der Stadt Hollfeld hat mit Beschluss vom 23.11.2004 die 14. Änderung des Flächennutzungsplanes gemäß § 5 BauGB i.d.F.v. 23.11.2004 festgestellt.

Hollfeld, den 24.11.2004


Barwisch
Erste Bürgermeisterin



f) Das Landratsamt Bayreuth hat die 14. Änderung des Flächennutzungsplanes gemäß § 6 BauGB mit Bescheid vom 22.12.2004 Nr. 5/51-04001371 genehmigt.

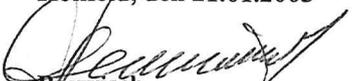
Hollfeld, den 14.01.2005


Barwisch
Erste Bürgermeisterin



g) Die Genehmigung wurde am 20.01.2005 gemäß § 6 Abs. 5 BauGB ortsüblich bekannt gemacht. Die Flächennutzungsplanänderung ist damit wirksam. Auf die Rechtsfolgen der §§ 214 und 215 BauGB ist hingewiesen worden.

Hollfeld, den 21.01.2005


Barwisch
Erste Bürgermeisterin

